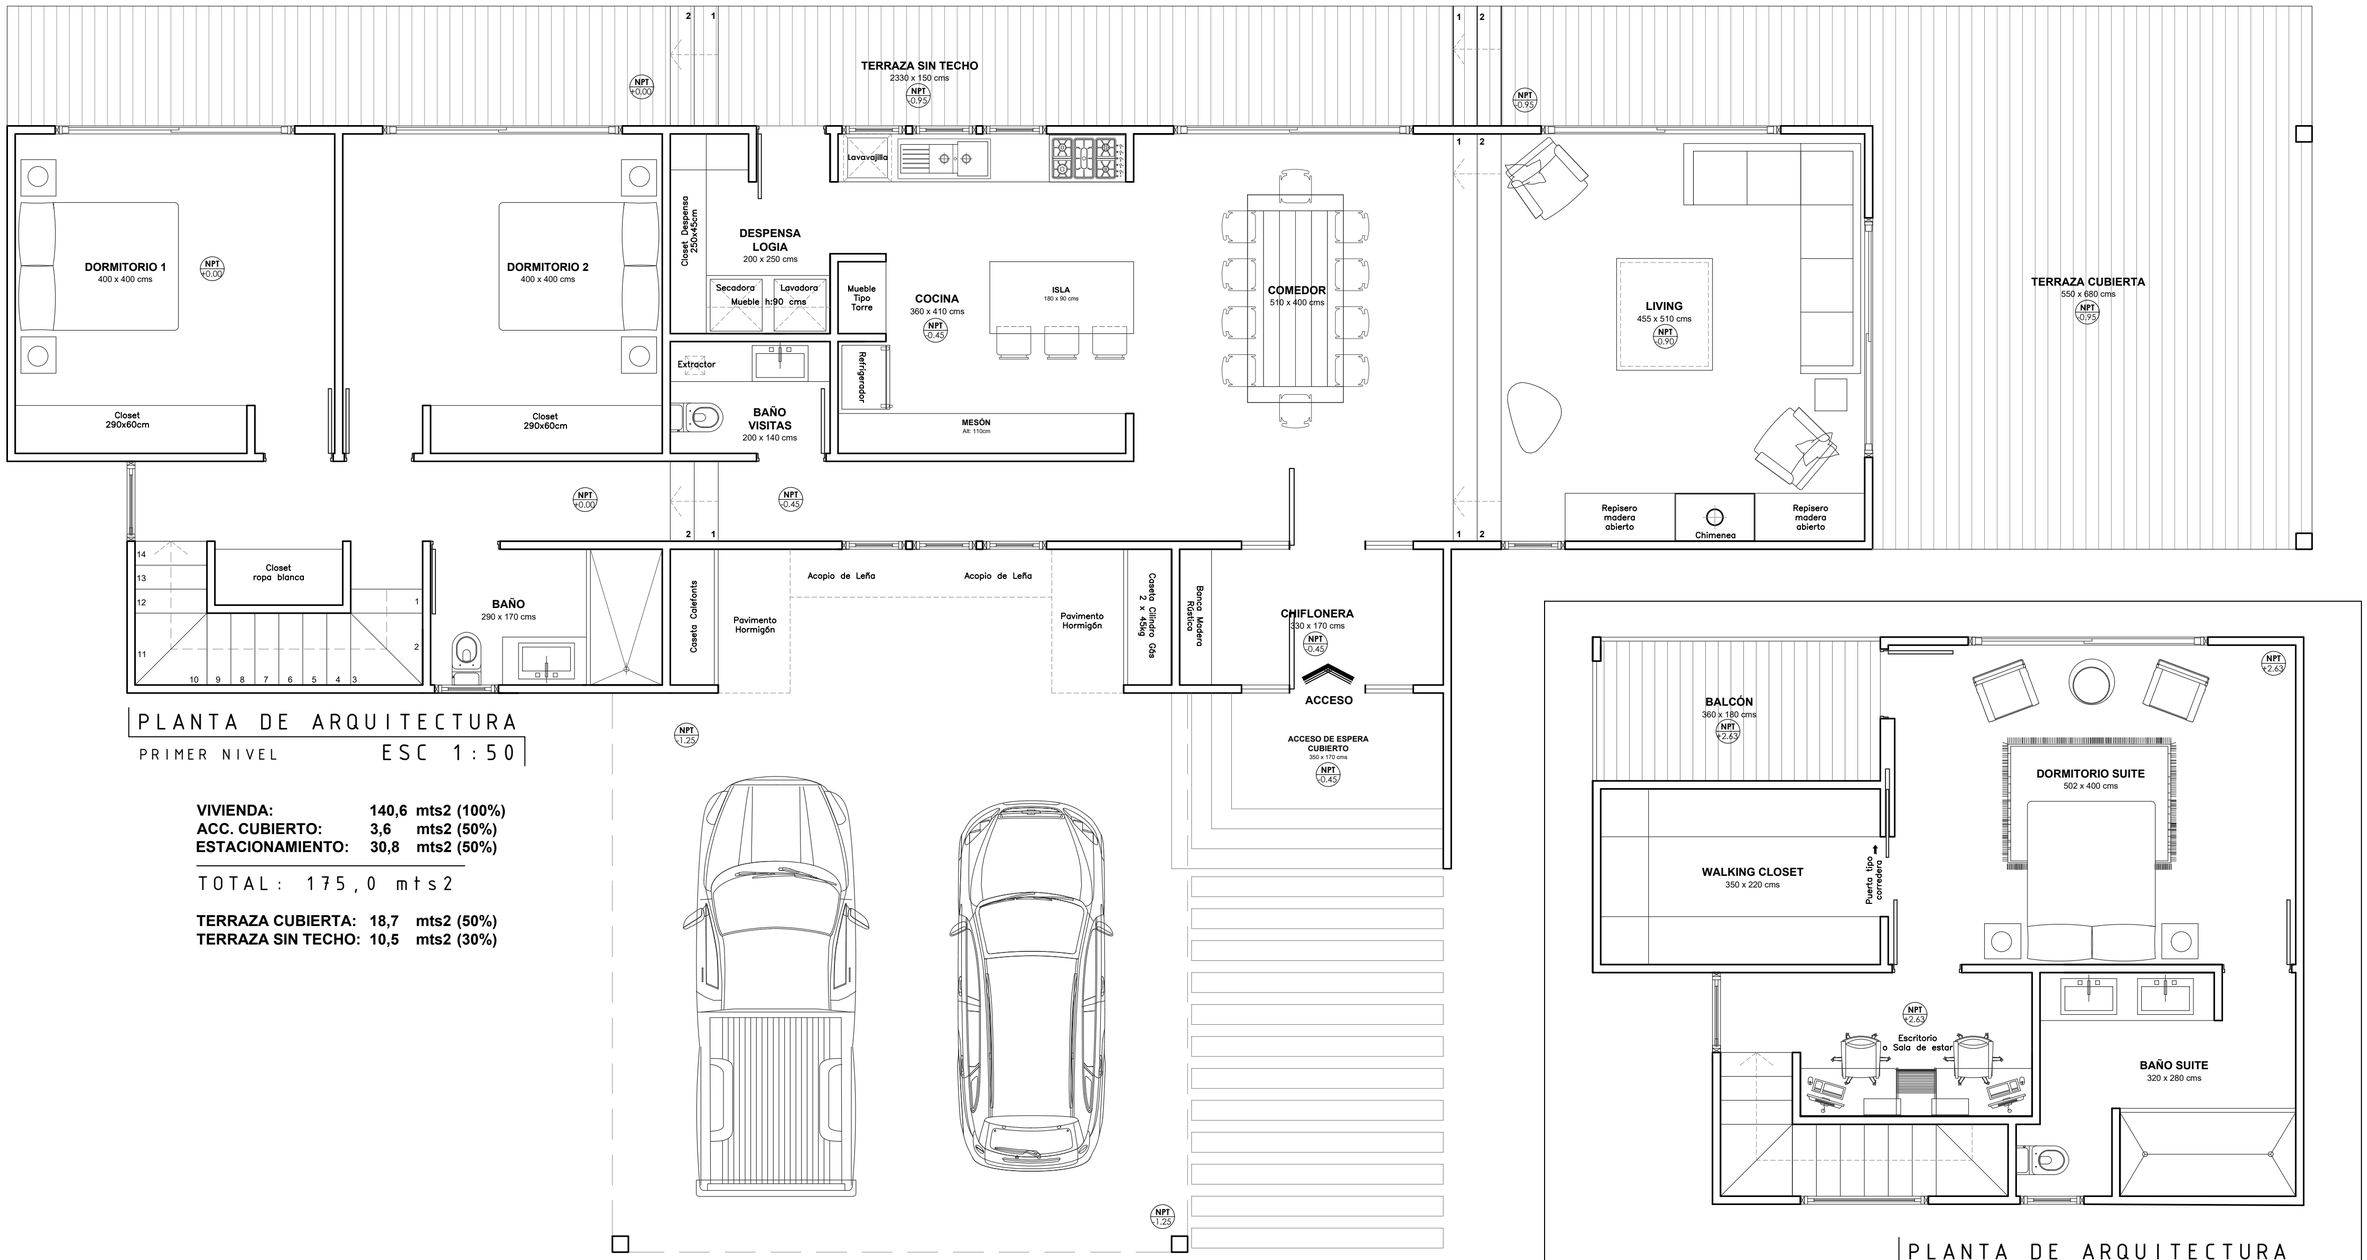

PLANTA DE ARQUITECTURA

PRIMER NIVEL ESC 1:50

VIVIENDA:	**140,6**	**mts2 (100%)**
ACC. CUBIERTO:	**3,6**	**mts2 (50%)**
ESTACIONAMIENTO:	**30,8**	**mts2 (50%)**
TOTAL:	175,0	mts2
TERRAZA CUBIERTA:	**18,7**	**mts2 (50%)**
TERRAZA SIN TECHO:	**10,5**	**mts2 (30%)**

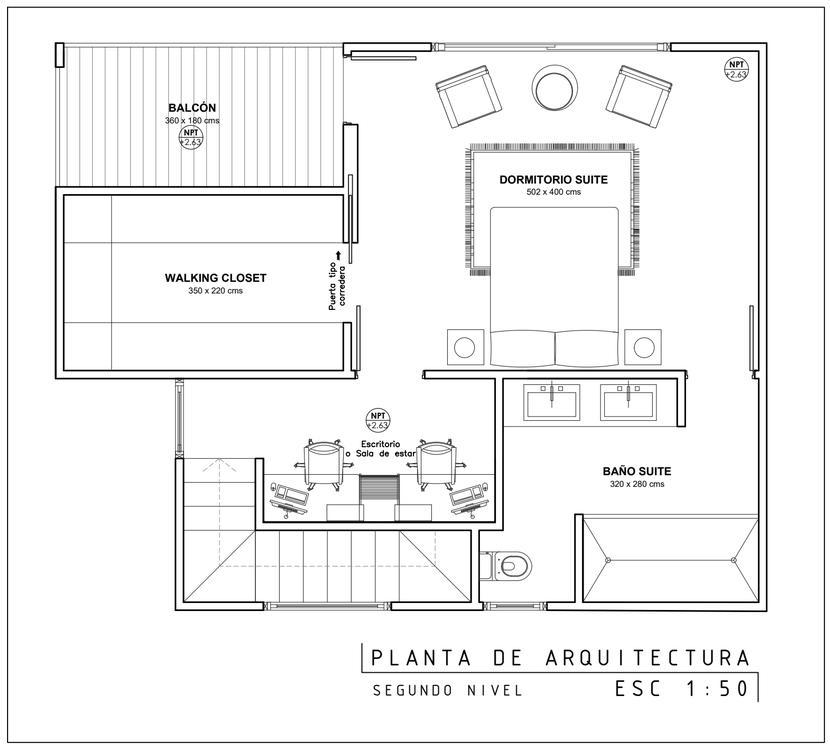

PLANTA DE ARQUITECTURA

SEGUNDO NIVEL ESC 1:50