


ESTACIONAMIENTO

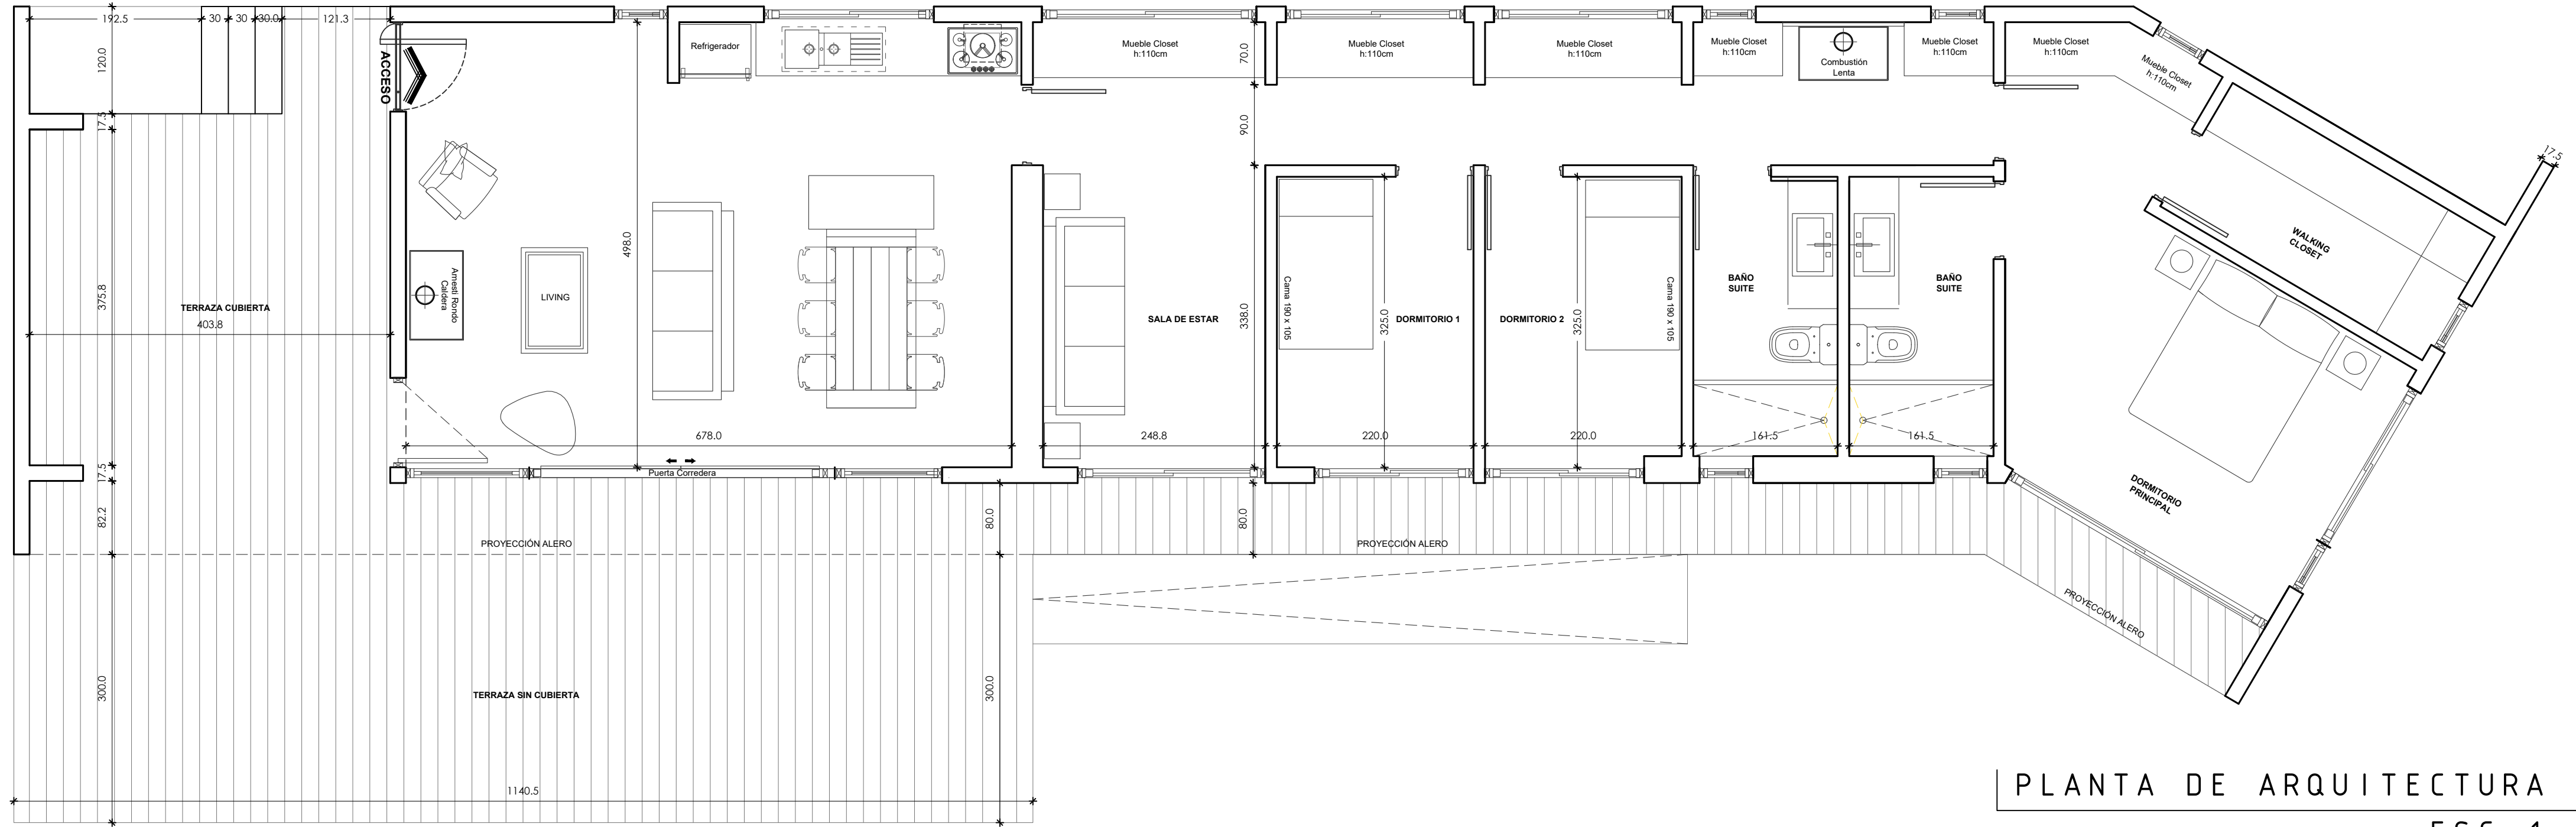

PLANTA DE ARQUITECTURA  
ESC 1:50

