


PLANTA ARQUITECTURA 1ER NIVEL
ESC 1:50

SUP. TOTAL CONSTRUIDO: 338,69 M2



PLANTA ARQUITECTURA 2DO NIVEL
ESC 1:50

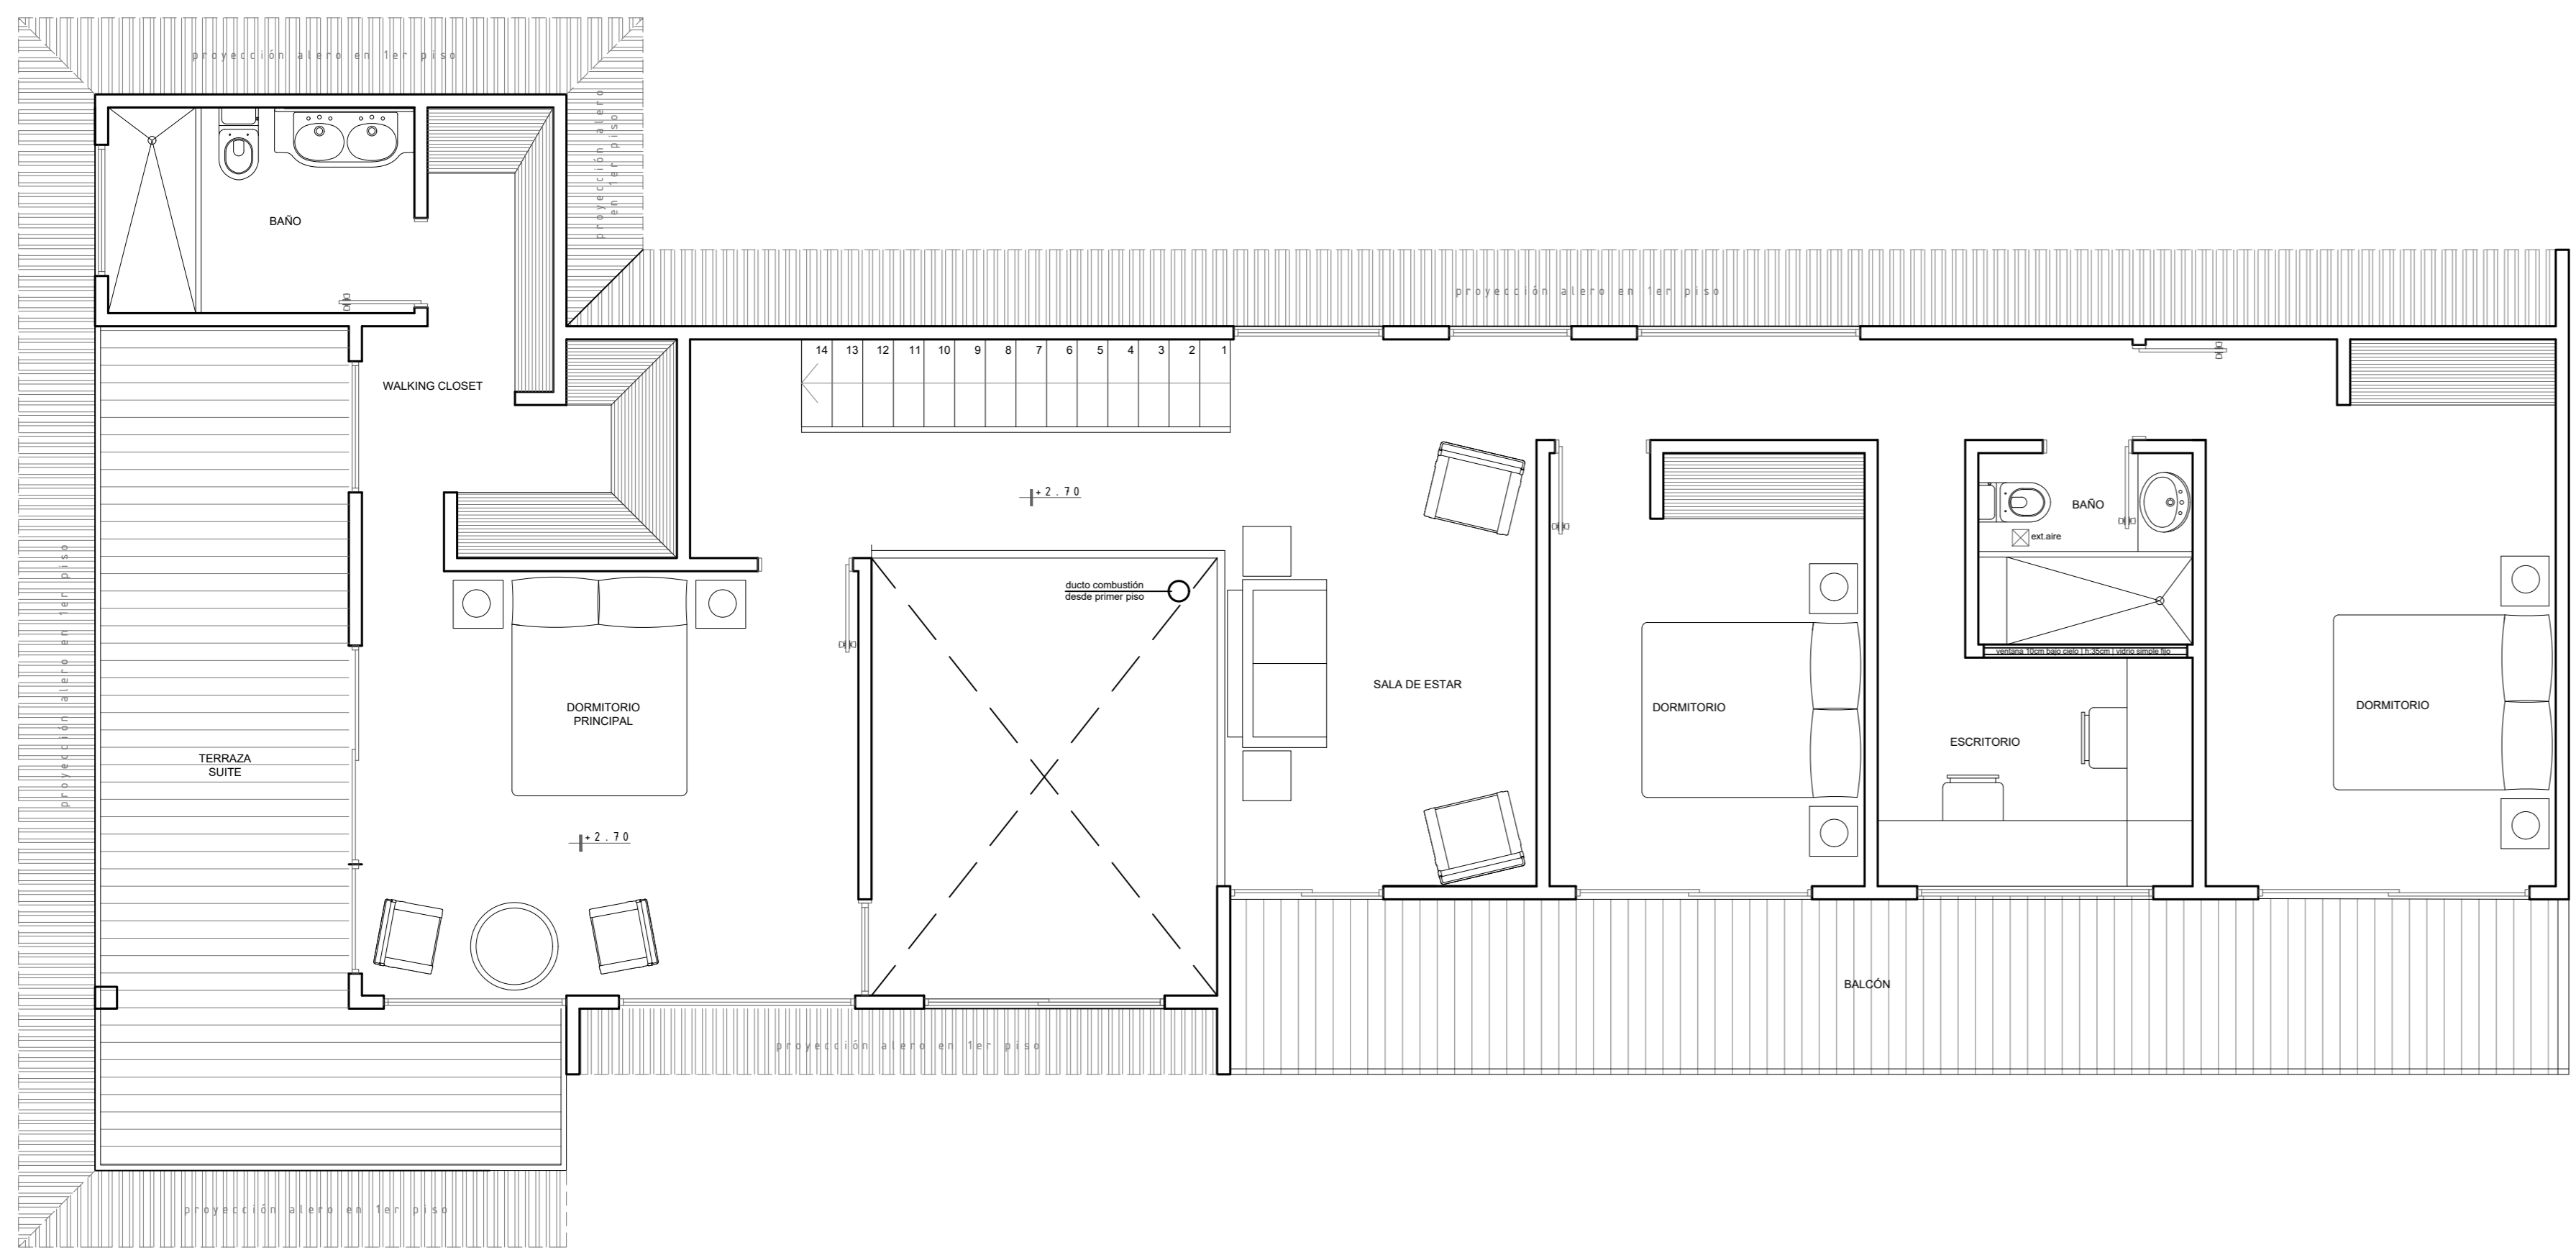